
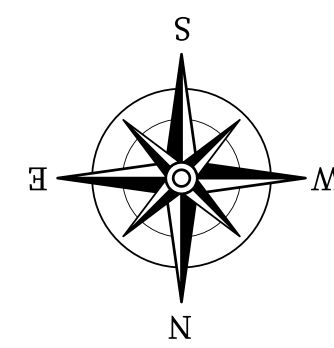


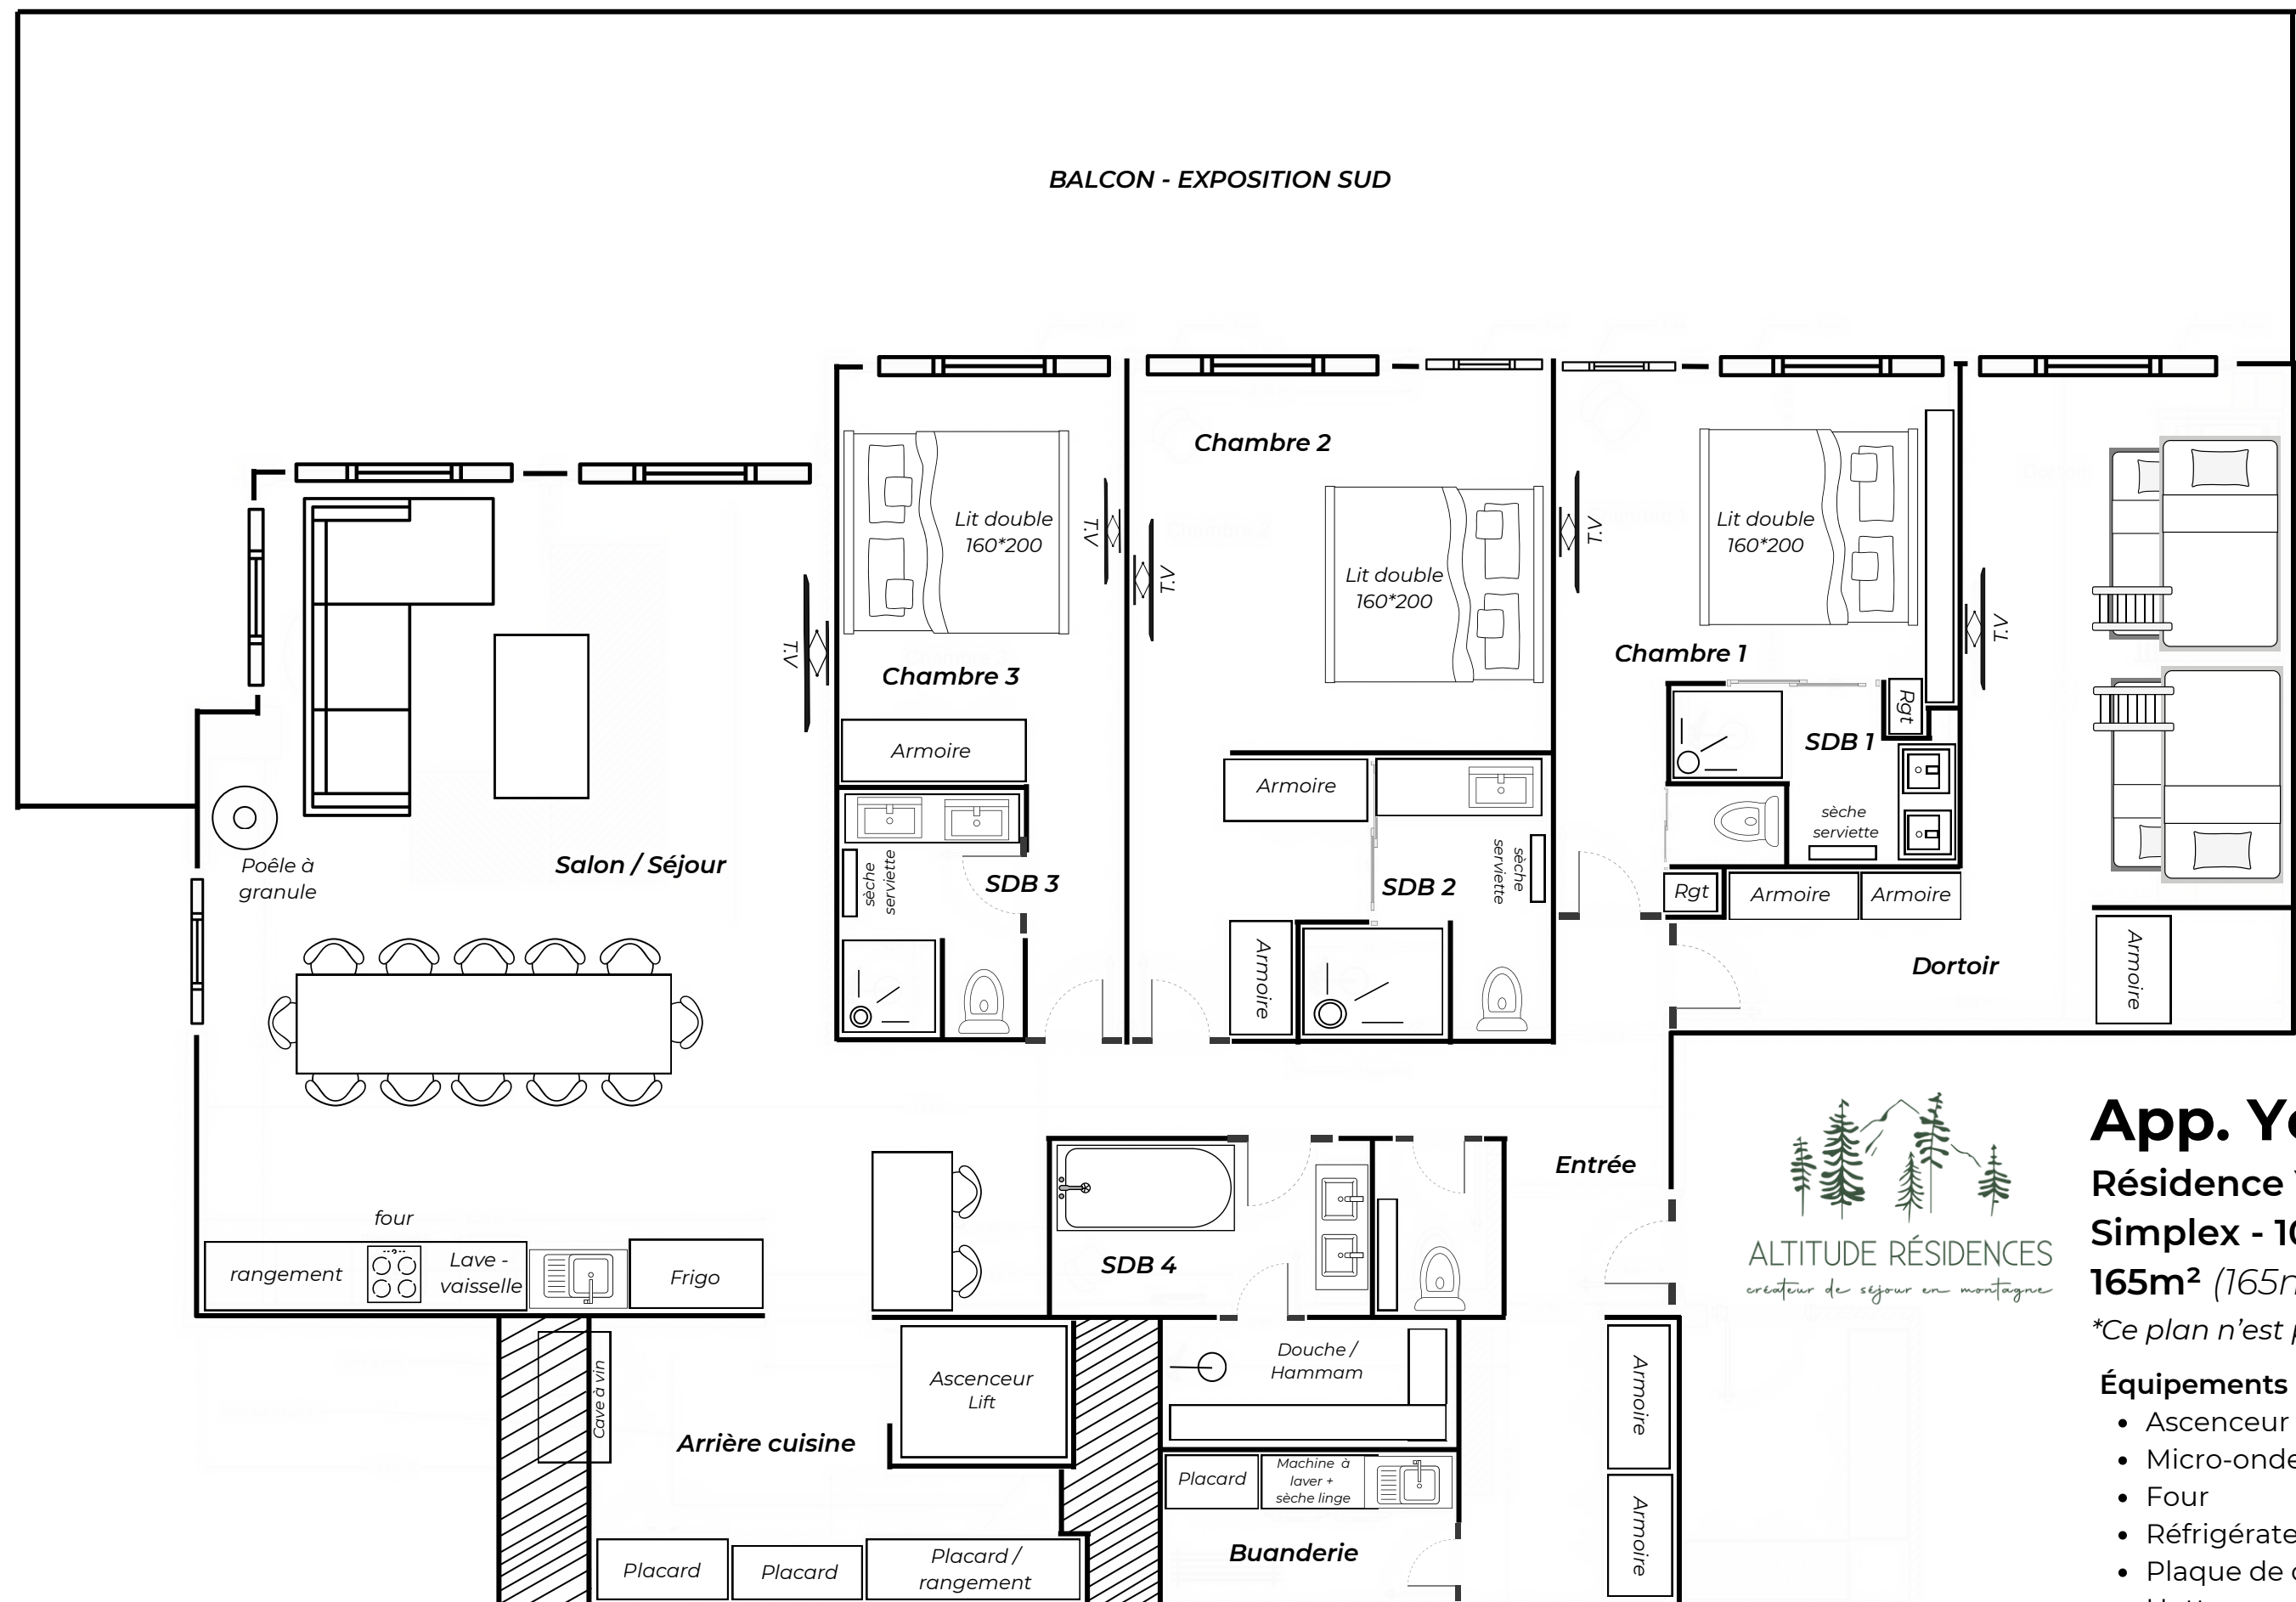

App. Yosemite

Résidence Yosemite, Tignes le lac
Simplex - 10 pers. (10 people)
165m² (165m² with balcony)

*Ce plan n'est pas à échelle (This plan is not to scale)

- | Équipements : | Equipment: |
|---------------------|--------------------|
| • Ascenseur | • Lift |
| • Micro-ondes | • Microwave |
| • Four | • Oven |
| • Réfrigérateur | • Refrigerator |
| • Plaque de cuisson | • Electric cooktop |
| • Hotte | • Range hood |
| • Lave-vaisselle | • Dishwasher |
| • TV | • TV |
| • Cave à vin | • Wine cellar |
| • Machine à laver | • Washing machine |
| • Sèche linge | • Dry machine |
| • Poêle à granule | • Pellet stove |