




RÉSIDENCE
FREDDIE
BY ALTITUDE RESIDENCES

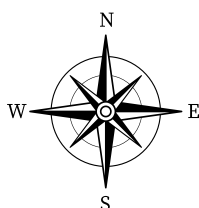


Freddie 205

Résidence Freddie, Tignes 1800

Studio 2 pers. - 17m²

Balcons Nord et Ouest - vue Mont Blanc

**Ce plan n'est pas à échelle - This plan is not to scale*

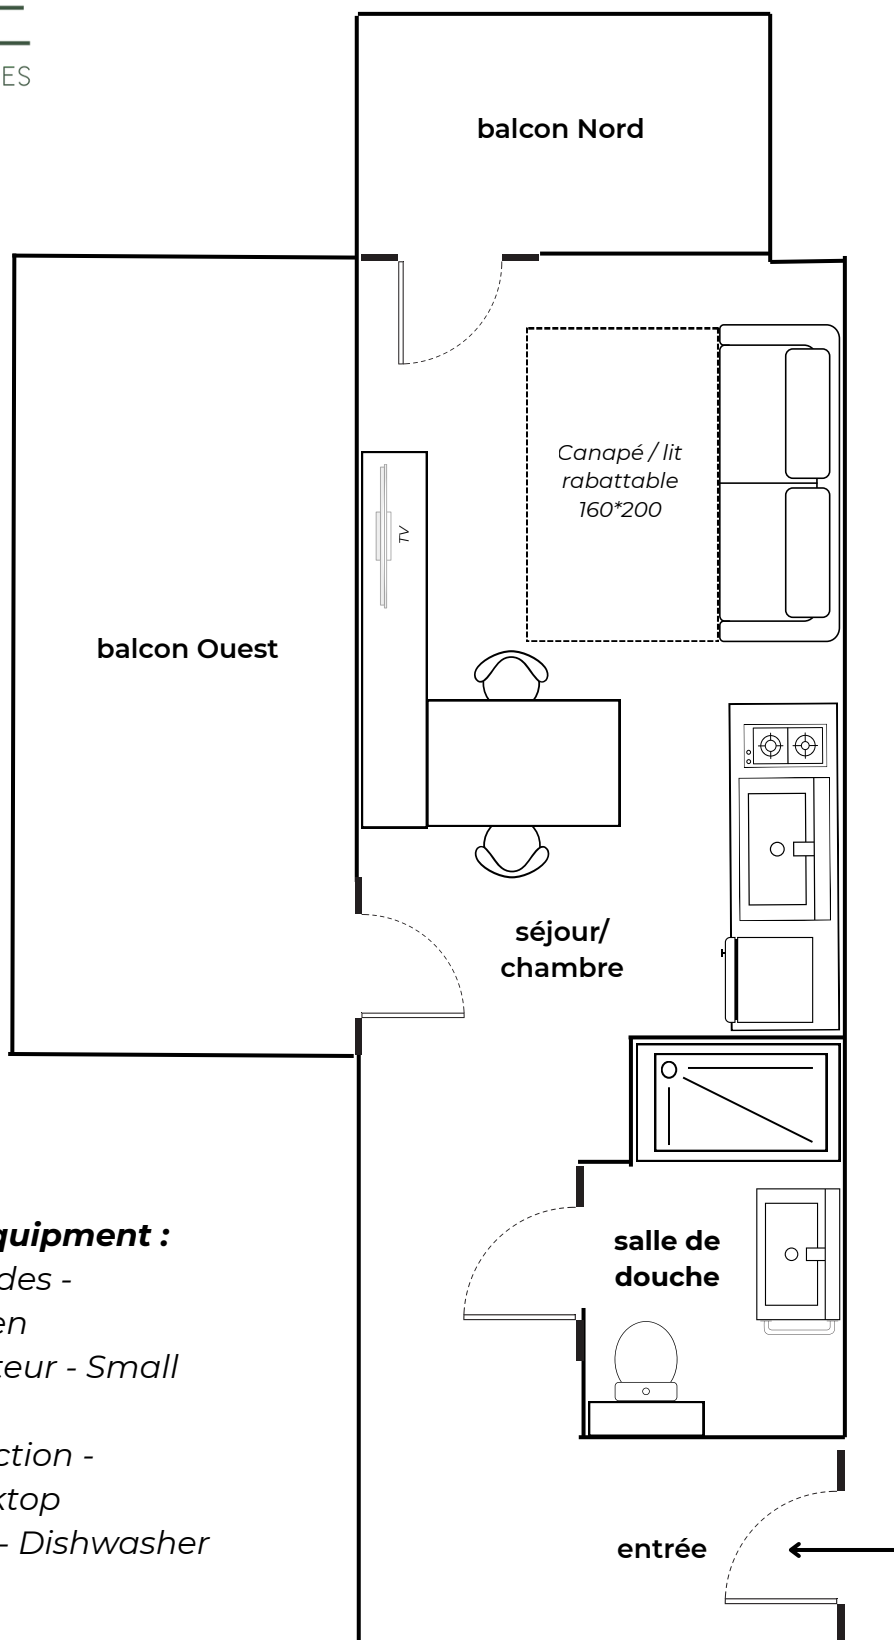

Équipements - Equipment :

- Four micro-ondes - Microwave oven
- Petit réfrigérateur - Small refrigerator
- Plaque à induction - Induction cooktop
- Lave-vaisselle - Dishwasher
- TV & WIFI