


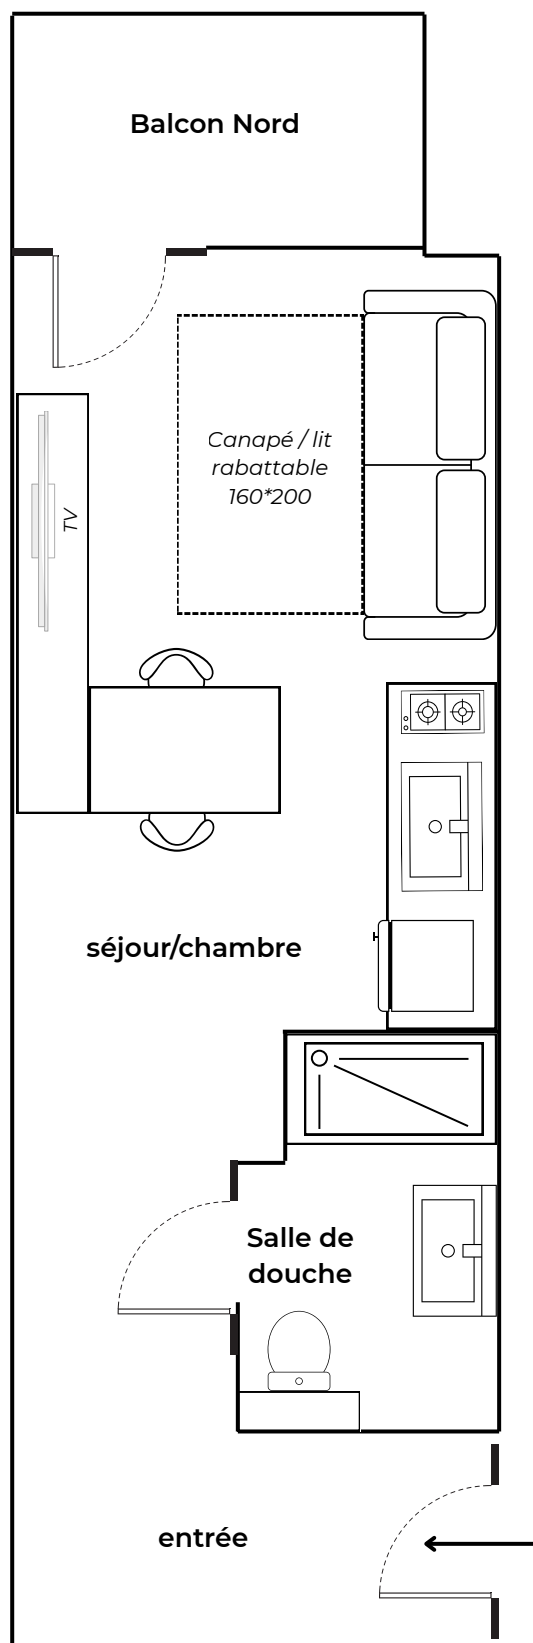

RÉSIDENCE
FREDDIE

BY ALTITUDE RESIDENCES

Studio duplex 307

Résidence Freddie, Tignes 1800

Studio 2 pers. - 17m²

Balcon Nord - vue Mont Blanc

Équipements - Equipment :

- Four micro-ondes - Microwave oven
- Petit réfrigérateur - Small refrigerator
- Plaque à induction - Induction cooktop
- Lave-vaisselle - Dishwasher
- TV & WIFI

*Ce plan n'est pas à échelle - This plan is not to scale

